


# Схема расположения земельных участков на кадастровом плане территории



Утверждена постановлением администрации г.Коврова  
№ \_\_\_\_\_ от \_\_\_\_\_

1. Владимирская область.
2. МО г.Ковров(городской округ)
3. г.Ковров, с северо-восточной стороны д.28 по ул.Строителей
- 4.Площадь 3256,0 кв.м.
- 5.Категория земель: земли населенного пункта
6. Цель предоставления участка: для комплексного освоения в целях жилищного строительства
- 7.Территориальная зона Ж-1

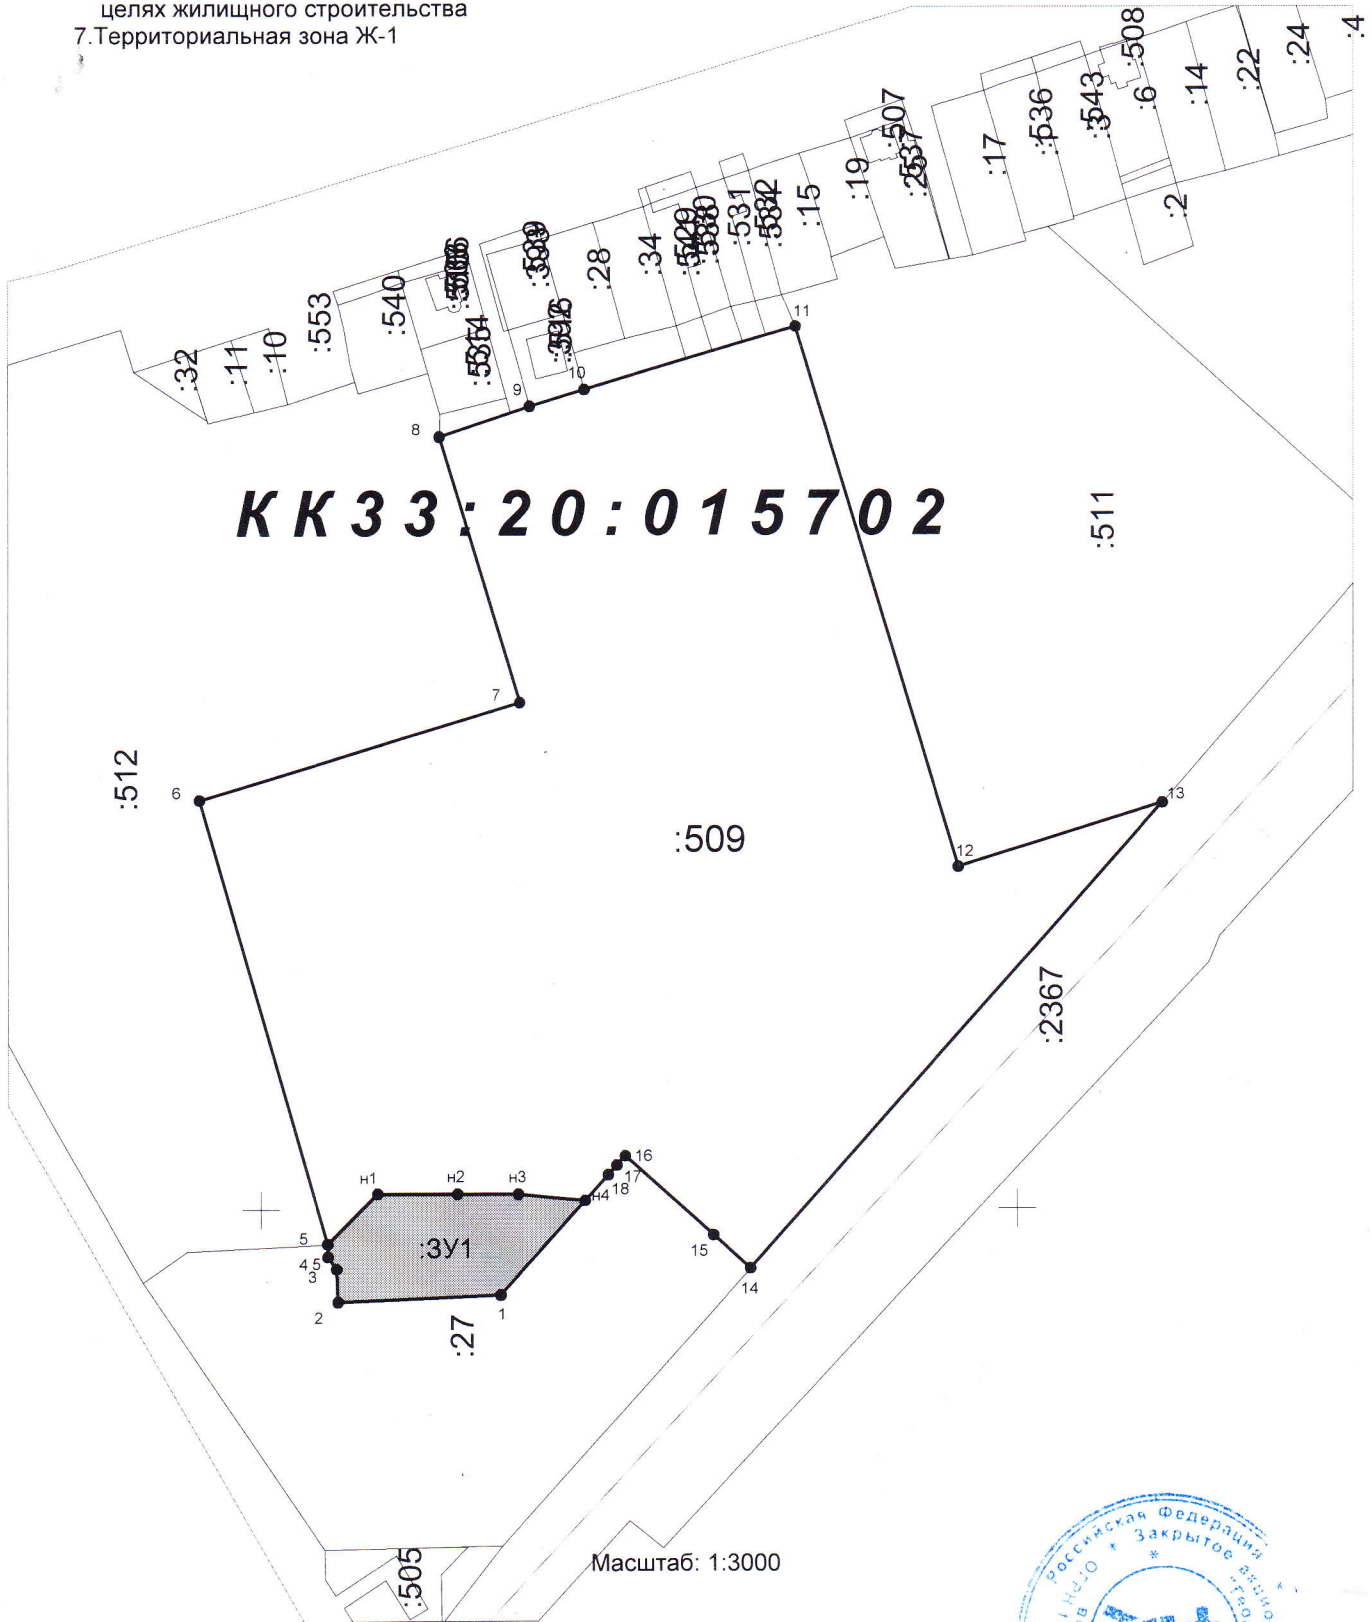

Условные обозначения:



проектируемый участок



Исполнил \_\_\_\_\_ Н.П.Шибалов